DOSSIER 0801

du 25 Octobre 2007

PLAN DE MASSE

PCMI2

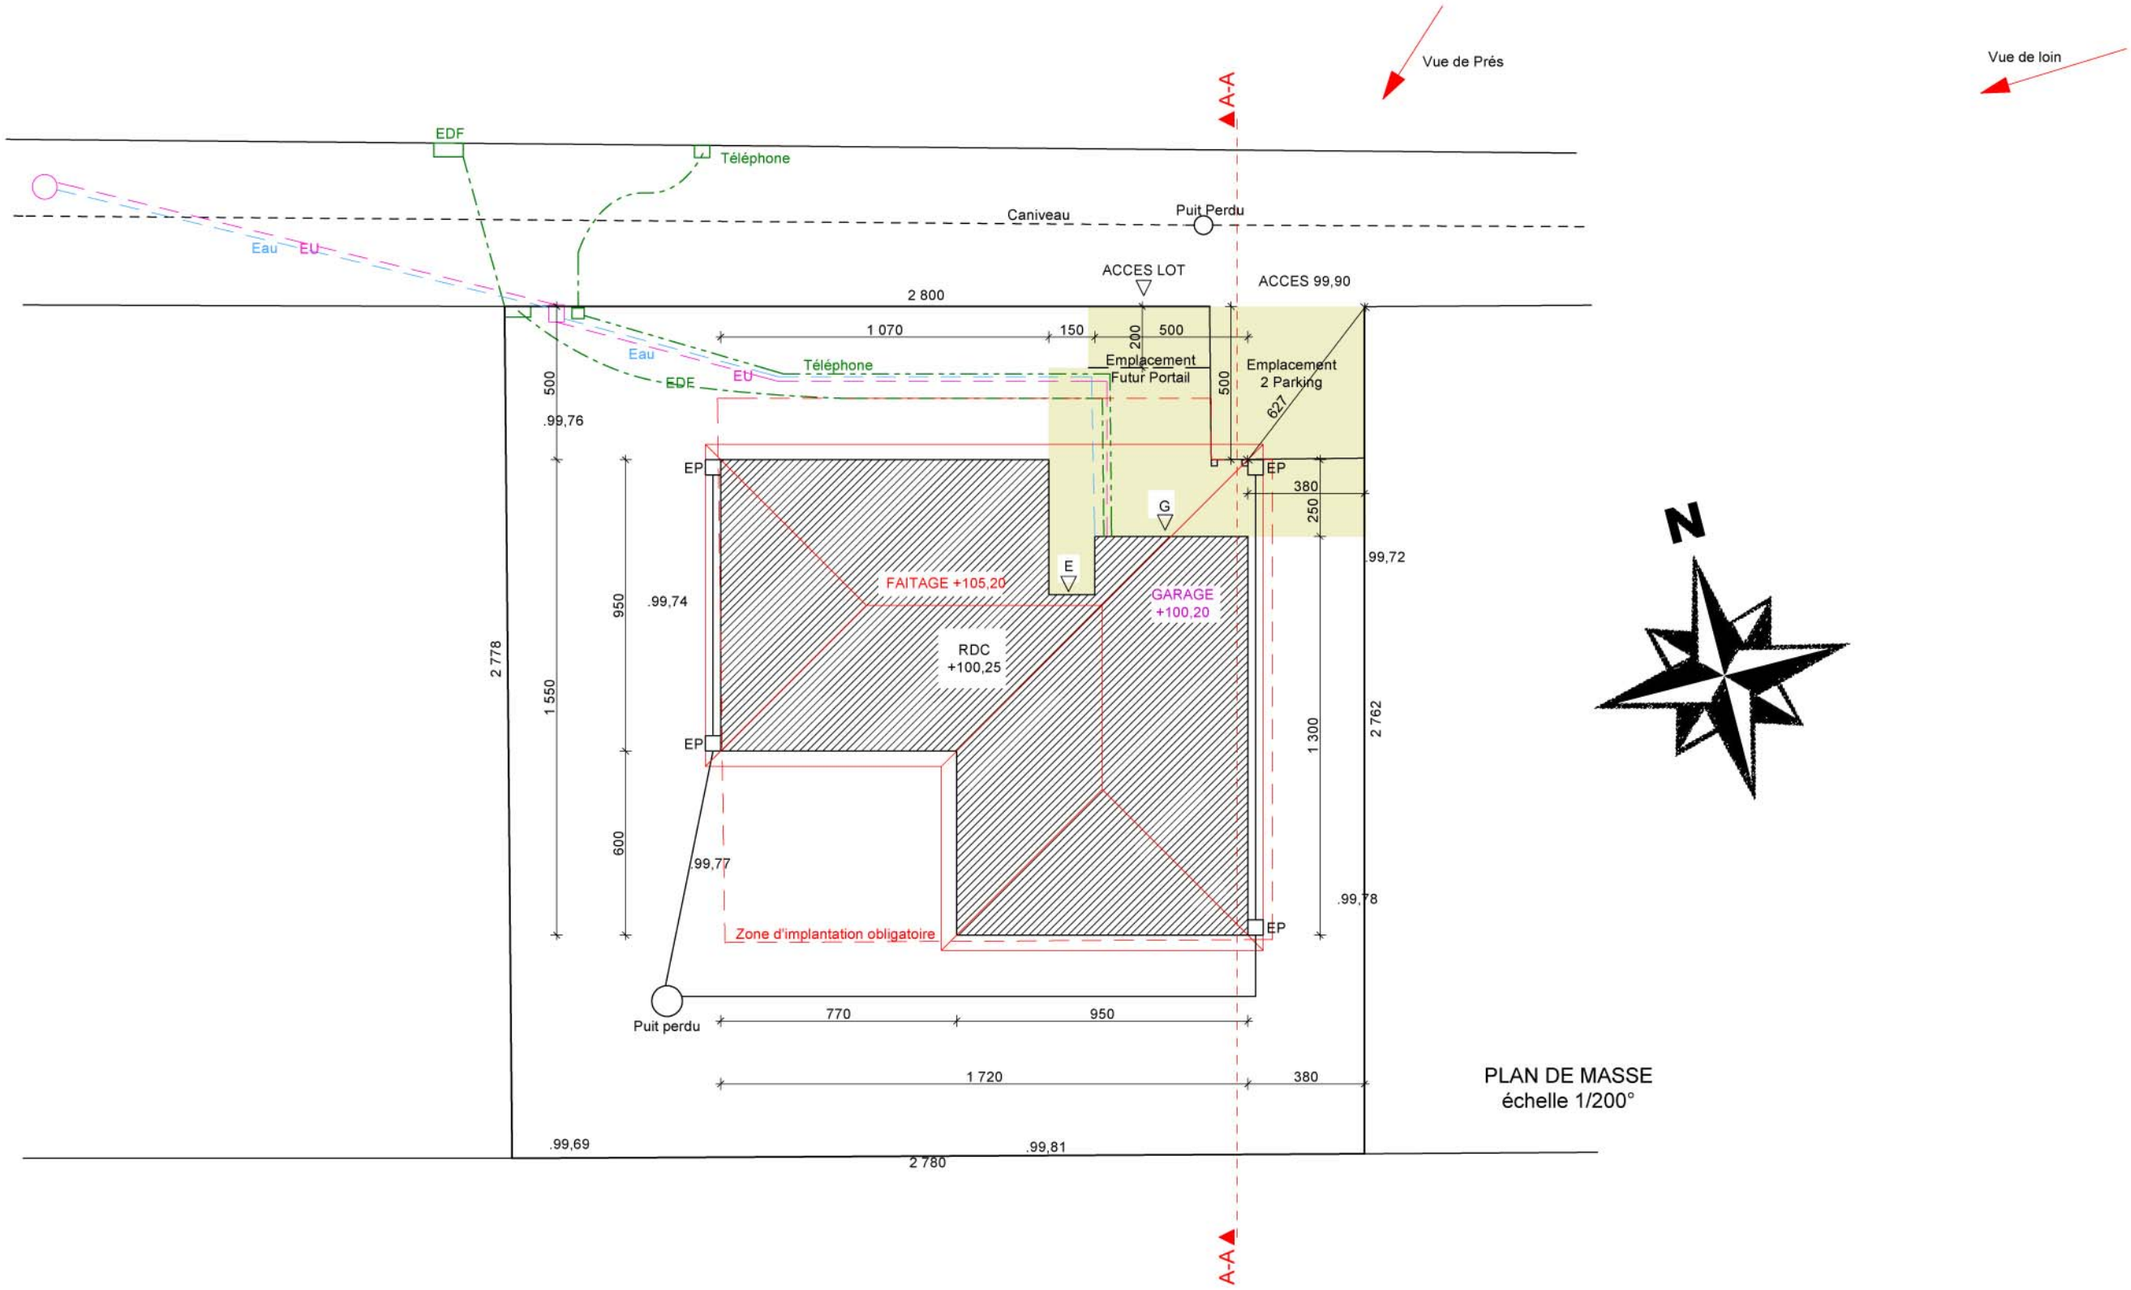

PLAN DE MASSE
échelle 1/200°